


GRUNDRISSPLAN GMW STUDIO

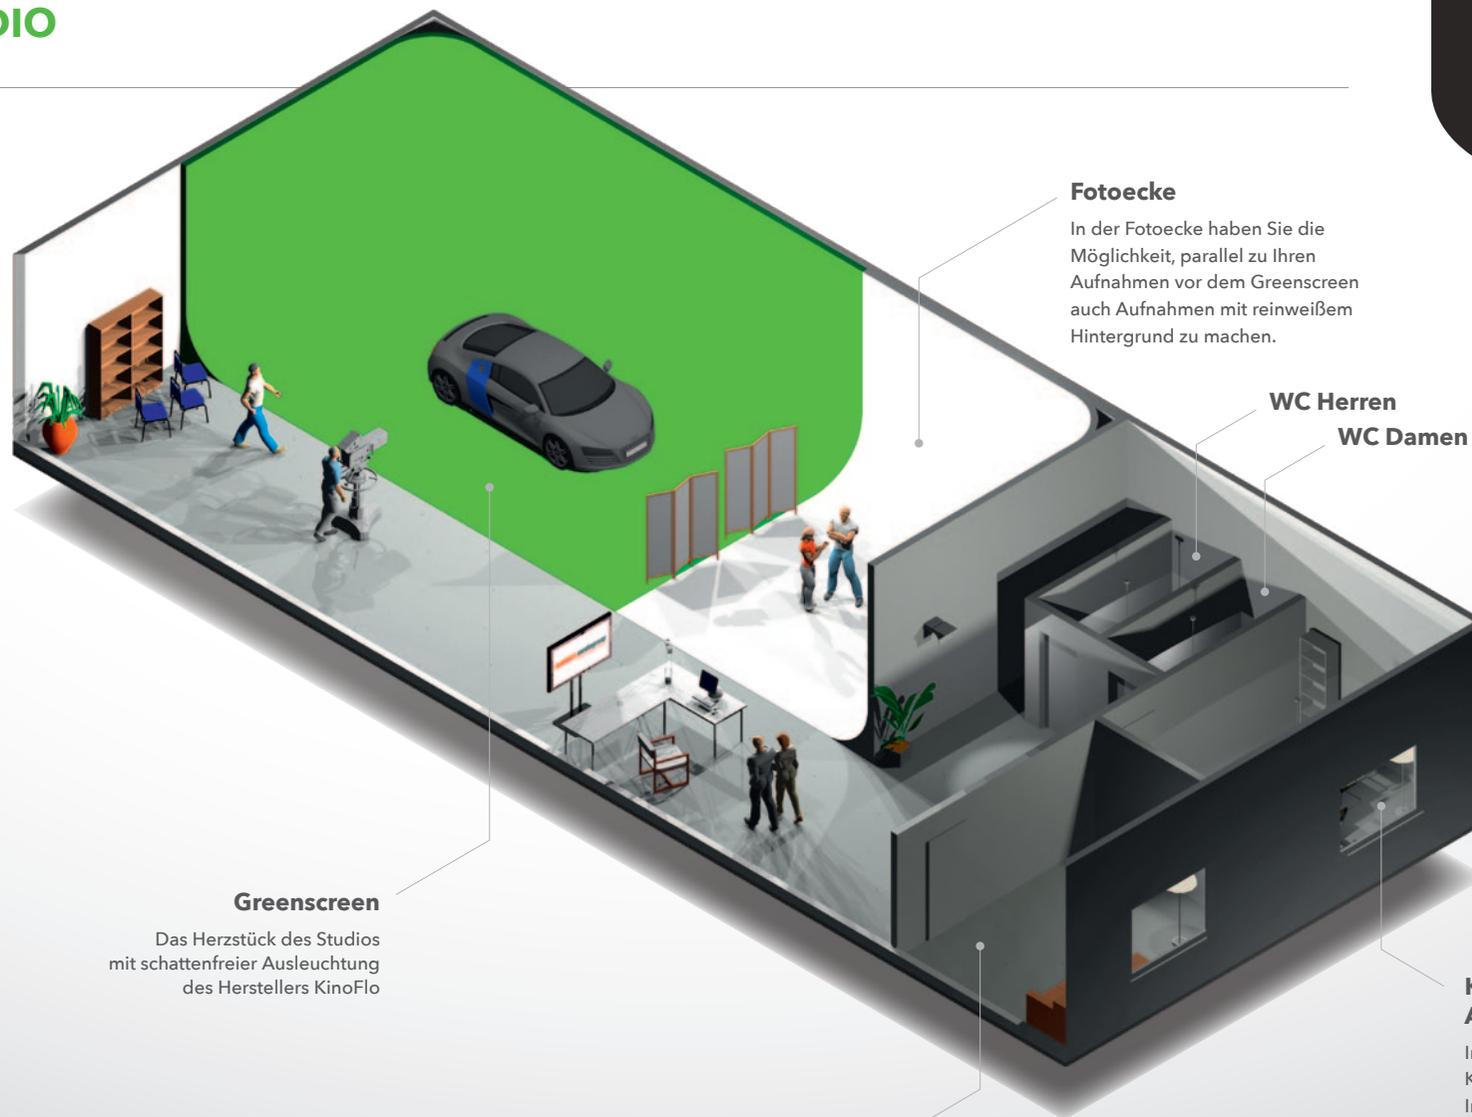

Fotoecke

In der Fotoecke haben Sie die Möglichkeit, parallel zu Ihren Aufnahmen vor dem Greenscreen auch Aufnahmen mit reinweißem Hintergrund zu machen.

WC Herren

WC Damen

Greenscreen

Das Herzstück des Studios mit schattenfreier Ausleuchtung des Herstellers KinoFlo

Maskenraum

Ausgestattet mit drei Schminkplätzen für Visagistenarbeiten

Konferenz- & Aufenthaltsraum

In diesem Raum finden Sie eine Küche mit Kaffeemaschine, Internetzugang (WLAN) und TV

www.gmw-studio.de

Haben Sie Fragen?
Rufen sie uns gerne an:

08453 / 33 76 96

MAIL info@gmw-studio.de
TELEFON 08453 / 33 76 96
TELEFAX 08453 / 33 56 10
CEO / GF Christopher Männlein

VERWALTUNG GMW Studio GbR
Fischerstraße 18
85107 Baar-Ebenhausen
STUDIO Am Bahnhof 12
85107 Baar-Ebenhausen